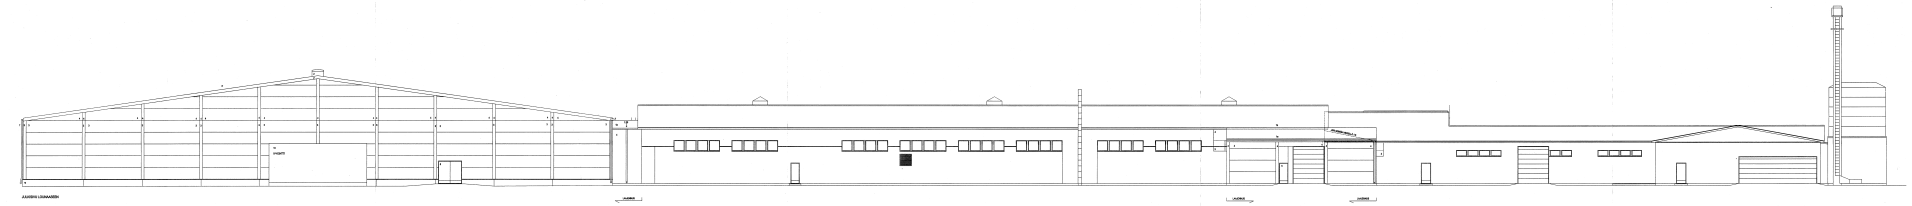

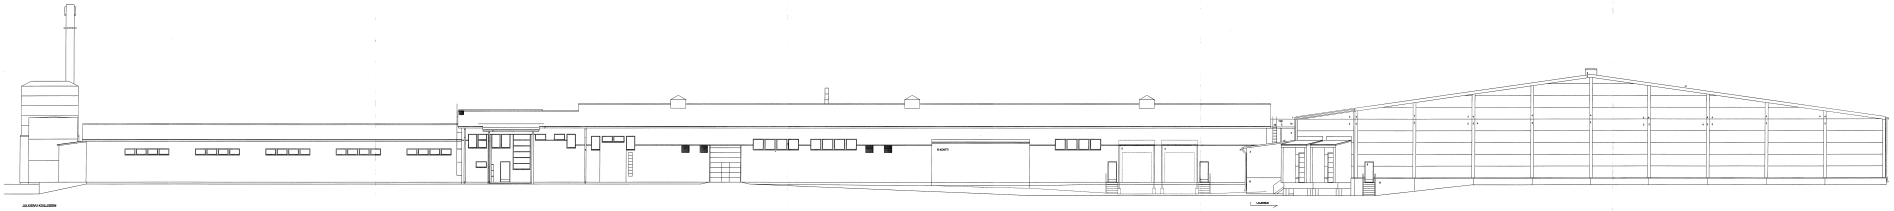

PIIRT.	
PIIRUST.	
PIIRT.	
KOPIOIDAVAA	
KOPIOIDAVAA	
POSPUTTER OY	
TEOLLISUUSHALLIN 1 LAAJENNUS	
KUUMAKOSKI 07851/P/2005	
ARKKITEHTUURITOIMISTO SEPPO KOSTAMAKI KY	
KUUMAKOSKI 13.12.2005	

TASOT	
JULKISIVU LOUNAISEEN JA KOILLEEN	1:100
NUMERO	NRO
ARK	205 104