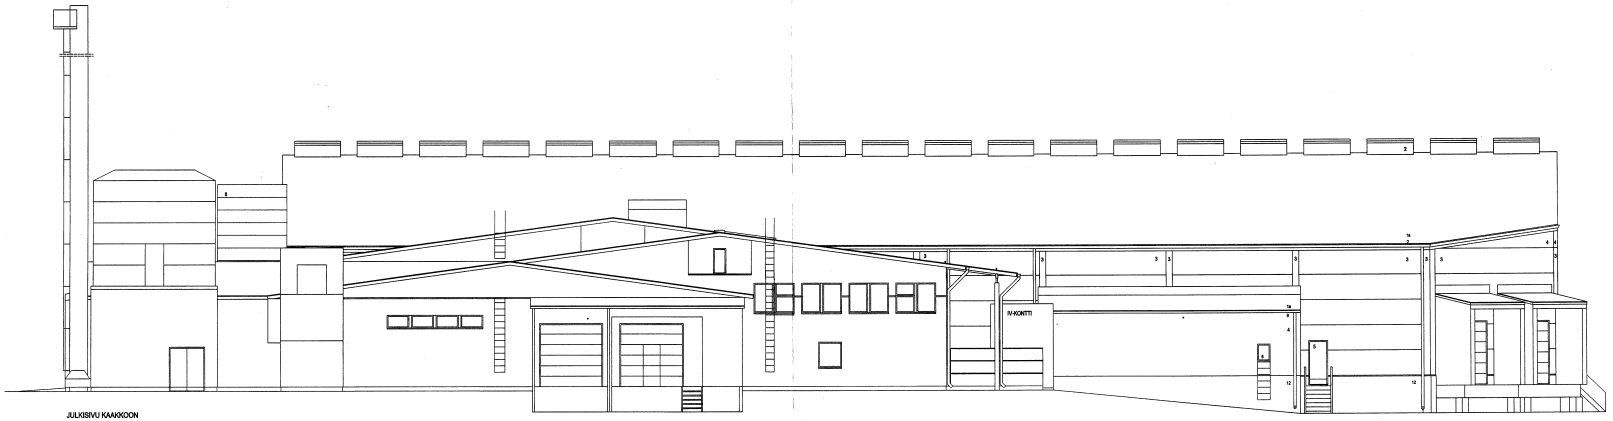

JULKISIVU KAAKKOON

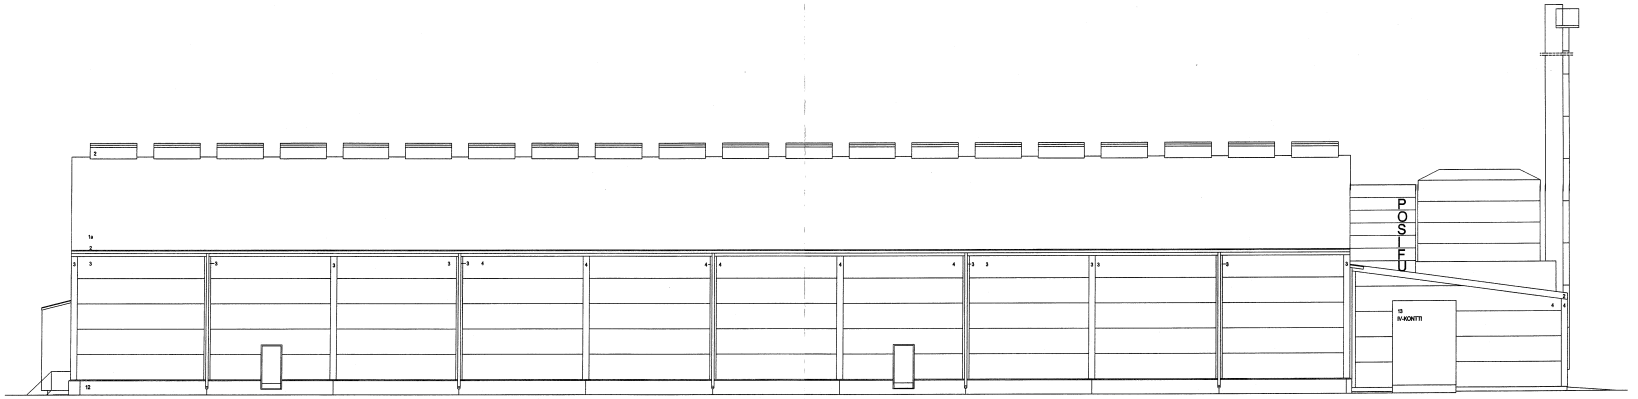

JULKISIVU LUOTEESEEN

JULKISIVUMATERIAALIT JA -VÄRIT

1a. VESIKATTO, KUMIBITUMIKERMIKATE, GRAFITINHARMAA.
1b VANHA VESIKATTO, PROFIILITERÄSPELTI, RANNILA 20 R, TUMMANRUSKEA RR 32
2. VESIKATTOON LIITTYVÄT PELLITYKSET, PVDF-PINNOITETTU TERÄSPELTI, TUMMA HARMAA RR 23. (VANHOIHIN VESIKATTOIHIN LIITTYVÄT PELLITYKSET, PVDF-PINNOI-TETTU TERÄSPELTI, TUMMANRUSKEA RR 32)
3. JULKISIVUVERHOUS, PVDF-PINNOITETTU TERÄSPELTI, KELTAINEN RR 24
4. JULKISIVUVERHOUS, PVDF-PINNOITETTU TERÄSPELTI, VALKOINEN RR 20
5. ULKO-OVET HARMAAT
6. IKKUNAT VALKOISET, IKKUNAPELLITYKSET VALKOISET RR 20
7. RÄYSTÄSKOURUT JA SYÖKSYTORVET, PVDF-PINNOITETTU TERÄSPELTI, RR 23, TUMMA HARMAA (VANHAAN OSAAN LIITTYVISSÄ RAK. RR 32 TUMMANRUSKEA)
8. VANHA MAINOSTORNI, PVDF-PINNOITETTU TERÄSPELTI, VALKOINEN RR 20 TEKSTIOSA SININEN
9. RÄYSTÄS- JA OTSALAUDAT, TEHO 9654 SAVUSAUNA, TUMMA HARMAA (VANHAN OSAN RÄYSTÄS- JA OTSALAUDAT, TUMMANRUSKEAT)
10. TALOTIKKAAT, LAPETIKKAAT JA KATTOSILTA SINKITYT
11. VANHAT TERÄSPILARIT- JA PALKIT, HARMAAT
12. SOKKELI HARMAA
13. IV-KONTTI, MC NOVA L083 (TAI RAL 1006) KELTAINEN

Kohte POSIO			
Rekonstruktionsrajaus POSIO	Kortelit Tila AURALA	Tontiltimo 8:3	Vaaksaalaan aktiebolaget/kirjeen
Rekonstruktionsrajaus UUDISRAKENNUS			Piirustuslaji PÄÄPIIRUSTUS
Rekonstruktionsrajaus/kirjeen POSIFUTTER OY TEOLLISUUSHALLIN 1 LAAJENNUS KUUSAMONTIE 97900 POSIO			Piirustuksen sisältö JULKISIVU LUOTEESEEN JA KAAKKOON Mittakaava 1:100
ARKKITEHTITOIMISTO SEPPO KOUTANIEMI KY KITKANTIE 18 A 92800 KEJUSAMO PUH. 08-8814895 FAX 08-8822008 KUUSAMOSSA 12.12.2003			Suunnitelmatie ARK Tyl.no 205 Piirustuksen tun 103