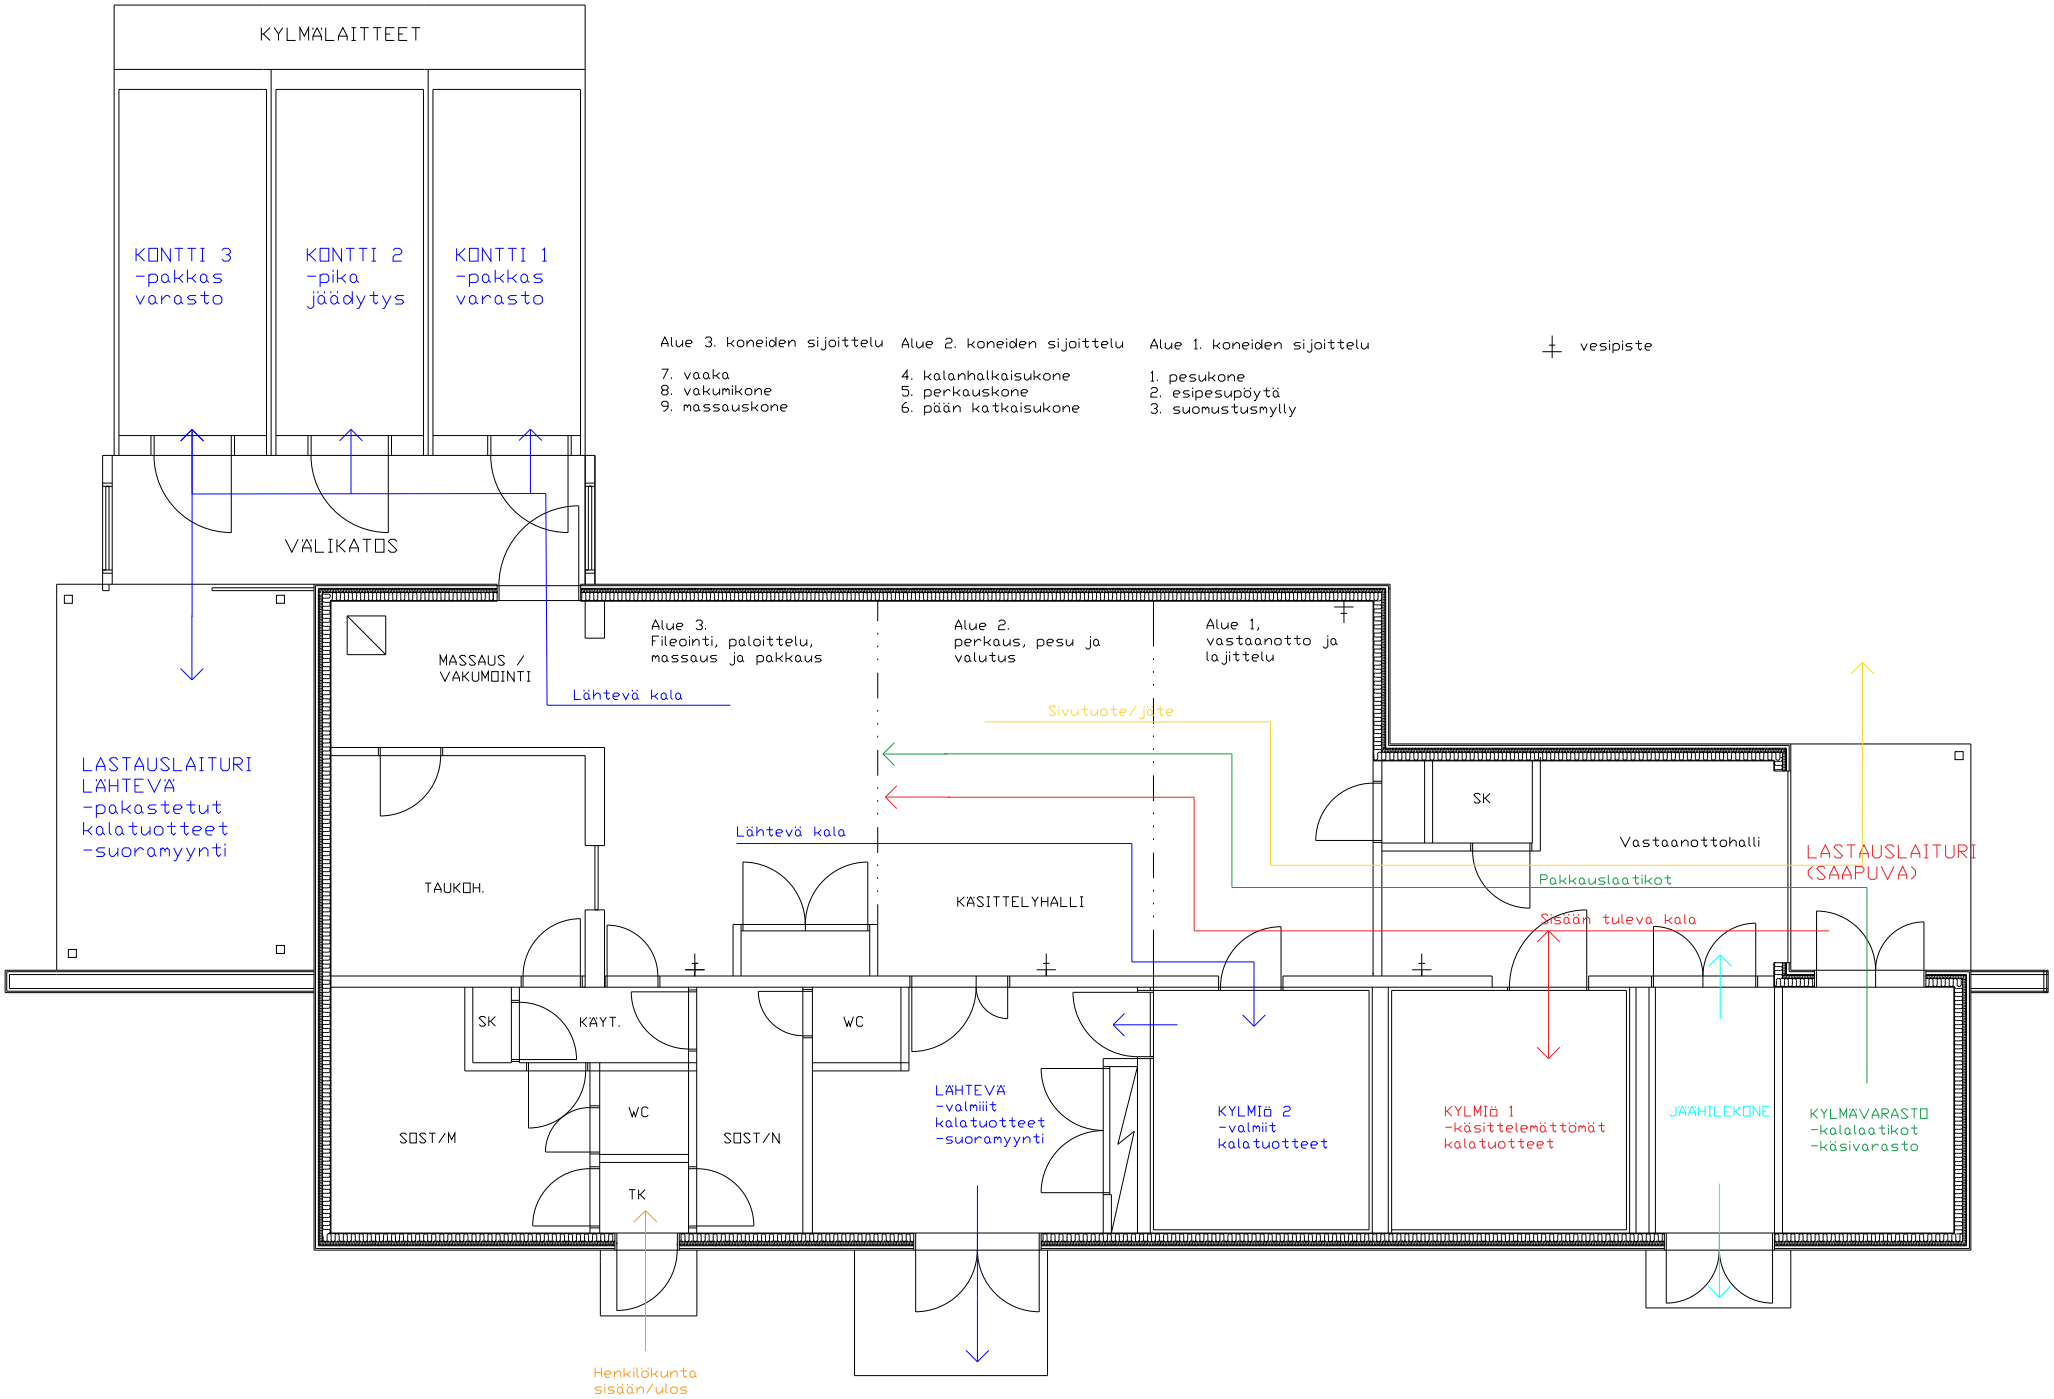
KYLMÄLAITTEET
KONTTI 3
-pakkas
varasto
KONTTI 2
-pika
jäädytys
KONTTI 1
-pakkas
varasto
VÄLIKATOS
Alue 3. koneiden sijoittelu
7. vaaka
8. vakumikone
9. massauskone
Alue 2. koneiden sijoittelu
4. kalanhalkaisukone
5. perkauskone
6. pään katkaisukone
Alue 1. koneiden sijoittelu
1. pesukone
2. esipesupöytä
3. suomustusmylly
vesipiste
Alue 3.
Fileointi, paloittelu,
massaus ja pakkaus
Alue 2.
perkaus, pesu ja
valutus
Alue 1,
vastaanotto ja
lajittelu
MASSAUS /
VAKUMOINTI
Lähtevä kala
Sivutuote/jäte
LASTAUSLAITURI
LÄHTEVÄ
-pakastetut
kalatuotteet
-suoramyynti
TAUKOH.
Lähtevä kala
KÄSITTELYHALLI
SK
Vastaanottohalli
LASTAUSLAITURI
(SÄÄPUVA)
Pakkauslaatikot
Sisään tuleva kala
SK
KÄYT.
WC
WC
SOST/M
SOST/N
TK
LÄHTEVÄ
-valmiit
kalatuotteet
-suoramyynti
KYLMIö 2
-valmiit
kalatuotteet
KYLMIö 1
-käsittelemättömät
kalatuotteet
JÄÄHILEKONE
KYLMÄVARASTO
-kalalaatikot
-käsivarasto
Henkilökunta
sisään/ulos